

Verordnung der Gemeindevertretung Bludersch über das Maß der baulichen Nutzung gemäß § 31 Raumplanungsgesetz

M 1:2500
4.5.2018
Sachbeschr.: jgross mbibschneu

Plandarstellung: MbN-6719-2-2018-2

Diese Plandarstellung: MbN-6719-2-2018-2 ist Bestandteil der Verordnung der Gemeindevertretung Bludersch über das Maß der baulichen Nutzung gemäß § 31 Raumplanungsgesetz Zahl: 2-2018 mit Beschluss der Gemeindevertretung vom x.x.x.2018.
Bitte beachten Sie, dass für den gesamten Geltungsbereich im Textteil dieser Verordnung Bestimmungen enthalten sind, die in dieser graphischen Darstellung nicht dargestellt sind.

Gemeindevertretungsbeschluss vom

Stapel

Bil gemäss

Genehmigungsvermerk Landesregierung

Gemeindegrenze

Vorhandene Grundgrenze

Bestehende Bauwerte


Geltungsbereich

Zentrallage

Kernlage

Rändlage

Hanglage

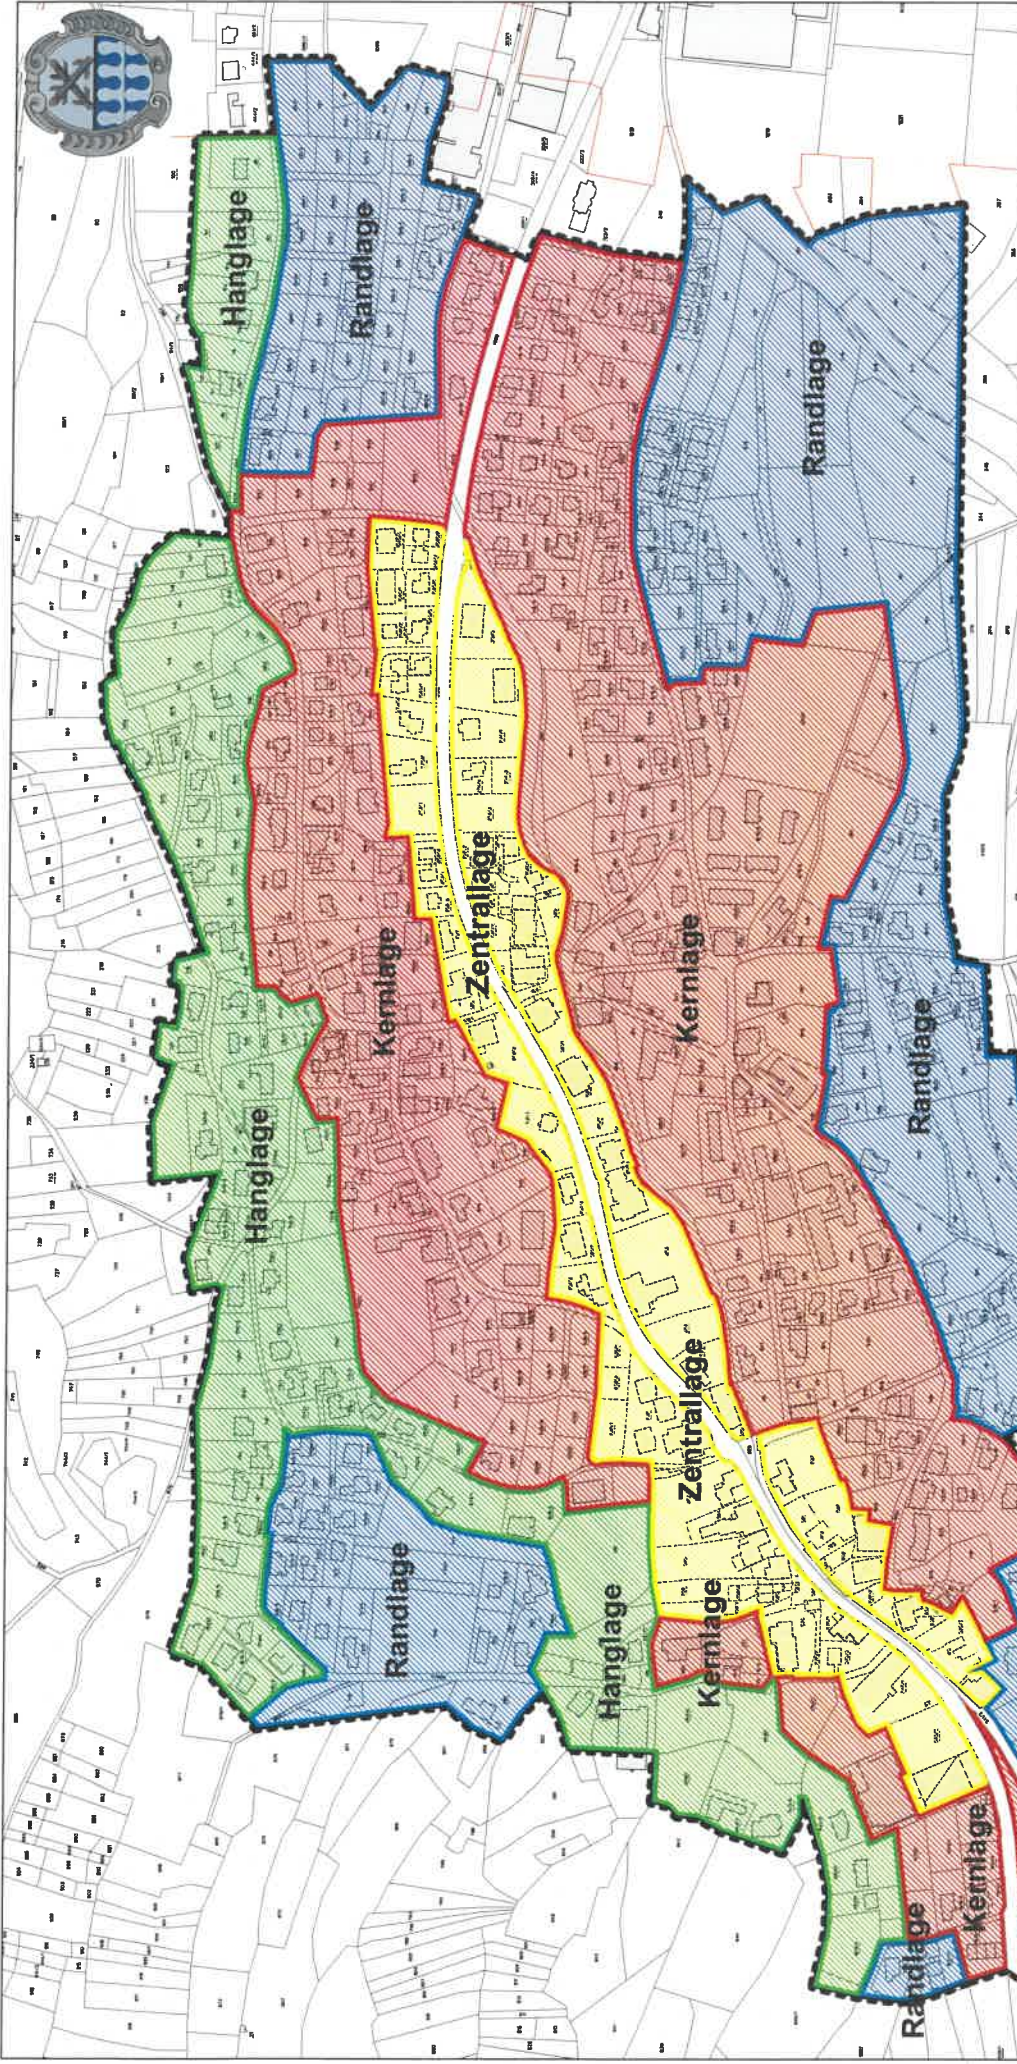

M 1:2500
 Verordnung der Gemeindevertretung Bludersch
 über das Maß der baulichen Nutzung gemäß § 31
 Raumplanungsgesetz
 Sachverhalt:
 jg.ross
 mbbschnau
 Plan darstellung: Mbn-6719-2-2018-1

Diese Plan darstellung: Mbn-6719-2-2018-1 ist Bestandteil der
 Verord nung der Gemeindevorsteher Bludersch über das Maß der baulichen Nutzung
 gemäß § 31 Raumplanungsgesetz Zahl: 2.2018 mit Beschluss der
 Gemeindevorsteher vom xx.xx.2018.
 Bitte beachten Sie, dass für den gesamten Geltungsbereich im Textteil dieser
 Verord nung Bestimmungen enthalten sind, die in dieser graphischen Darstellung
 nicht dargestellt sind.

Gemeindegrenze
 Vorhandene Grundgrenze
 Bestehende Bauwerke
 Geltungsbereich
 Zentrallage
 Kernlage
 Randlage
 Hanglage

Gemeindevorsteherbeschluss vom
 Siegel
 Bürgermeister
 Genehmigungsmerk Landesplanung